


ESTAT ACTUAL PLANTA 1

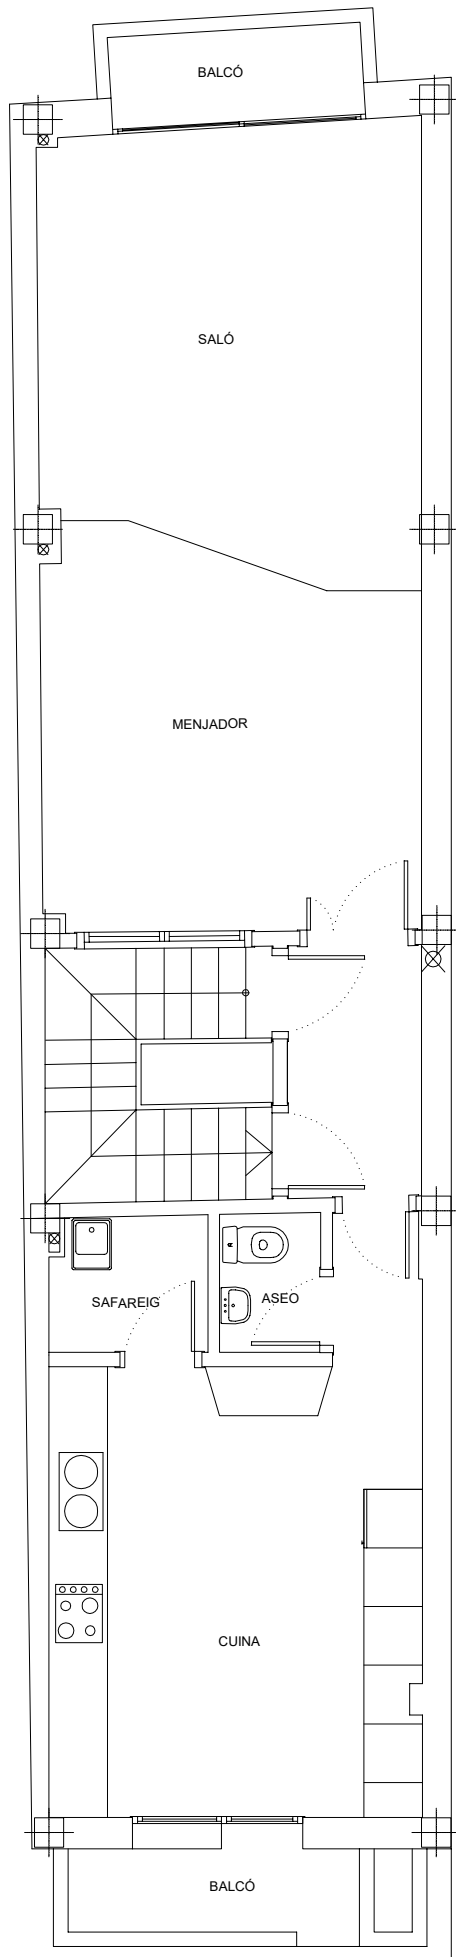

REFORMA PLANTA 1

